


г. Усть-Лабинск

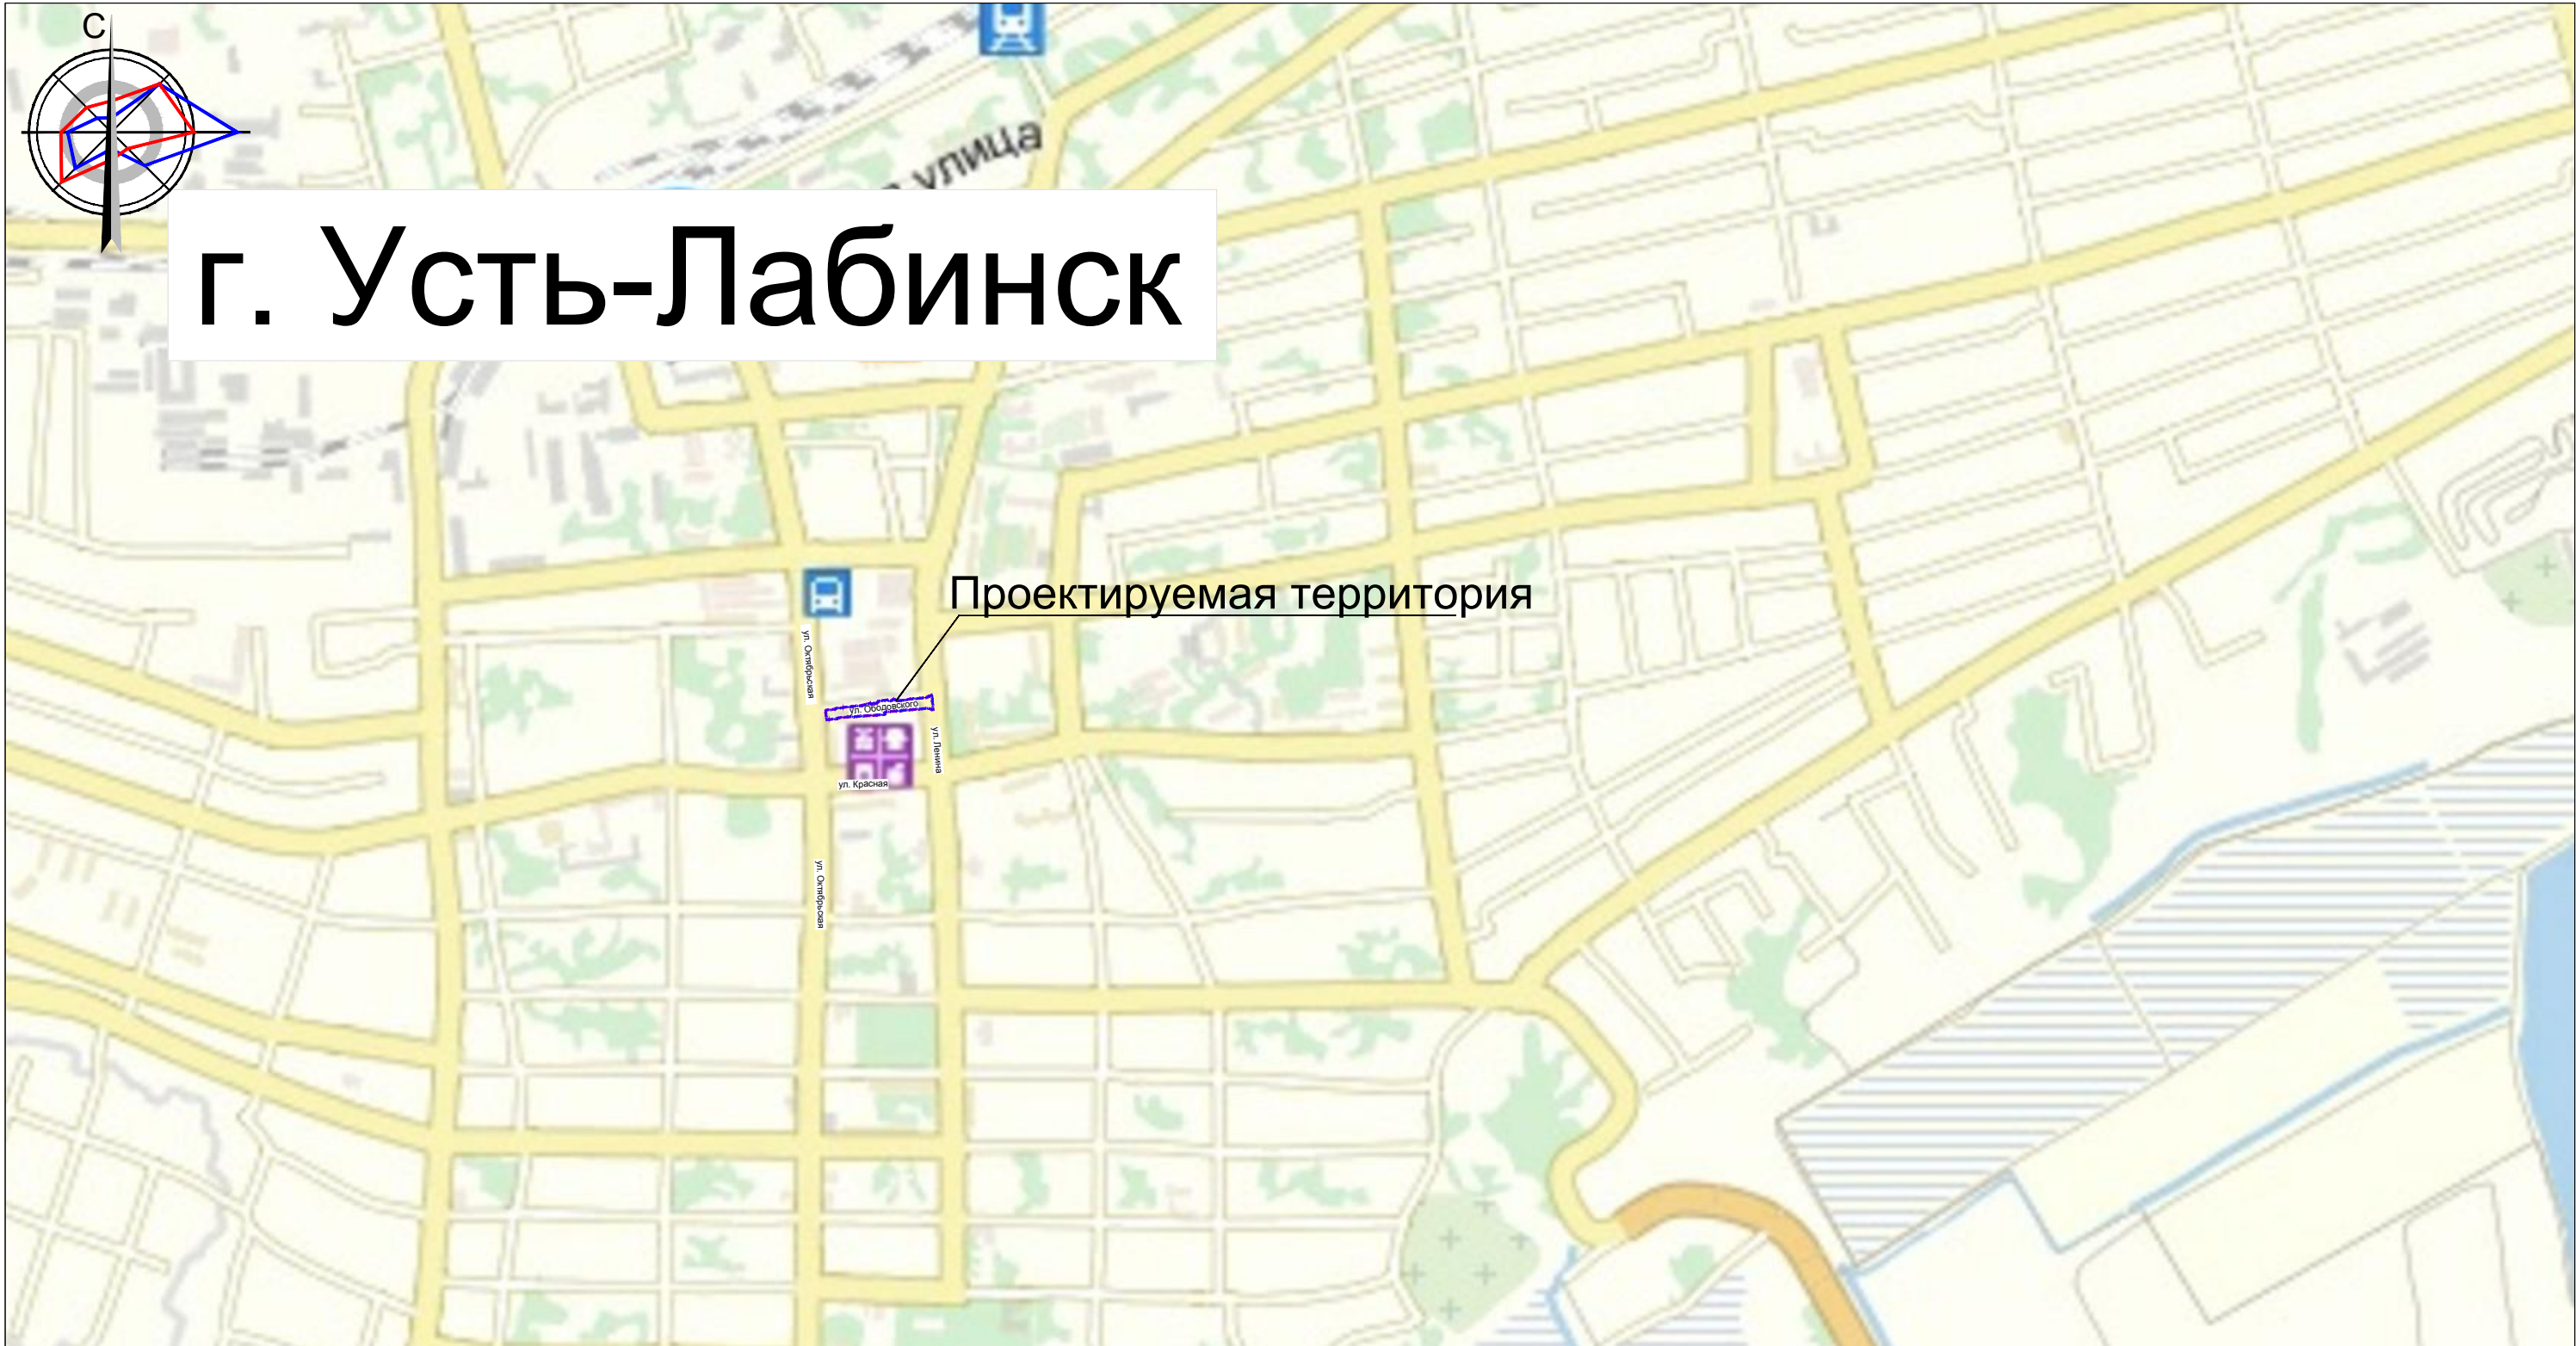

Проектируемая территория


ул. Октябрьская

ул. Ободовского


ул. Красная

ул. Ленина

Условные обозначения

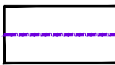

Граница территории подготовки проекта планировки территории

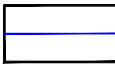

Граница зоны планируемого размещения линейного объекта

Примечания:

- Чертеж выполнен в системе координат МСК-23
- Линейных объектов, подлежащих переносу (переустройству) из зон планируемого размещения линейных объектов проектом не предусмотрено.

						А-18006-ГП			
						Проект планировки и проект межевания территории для размещения линейного объекта - ул. Ободовского от ул. Октябрьская до ул. Ленина			
Изм.	Кол.уч.	Лист.	N док.	Подпись	Дата				
ГАП		Литвин			10.19	Материалы по обоснованию		Стадия	Лист
								ППТ	1
						Схема расположения элементов планировочной структуры		Индивидуальный предприниматель Литвин НИ	
						М 1:10000			