


Сохраняемое дорожное полотно  
автомобильной дороги регионального  
значения или межмуниципального  
значения "г. Усть-Лабинск - г. Лабинск -  
ст-ца Упорная"

Улица проектируемая в  
составе "Проект планировки  
и межевания территории  
улицы Ободовского от  
улицы Коминтерна до улицы  
Октябрьская"

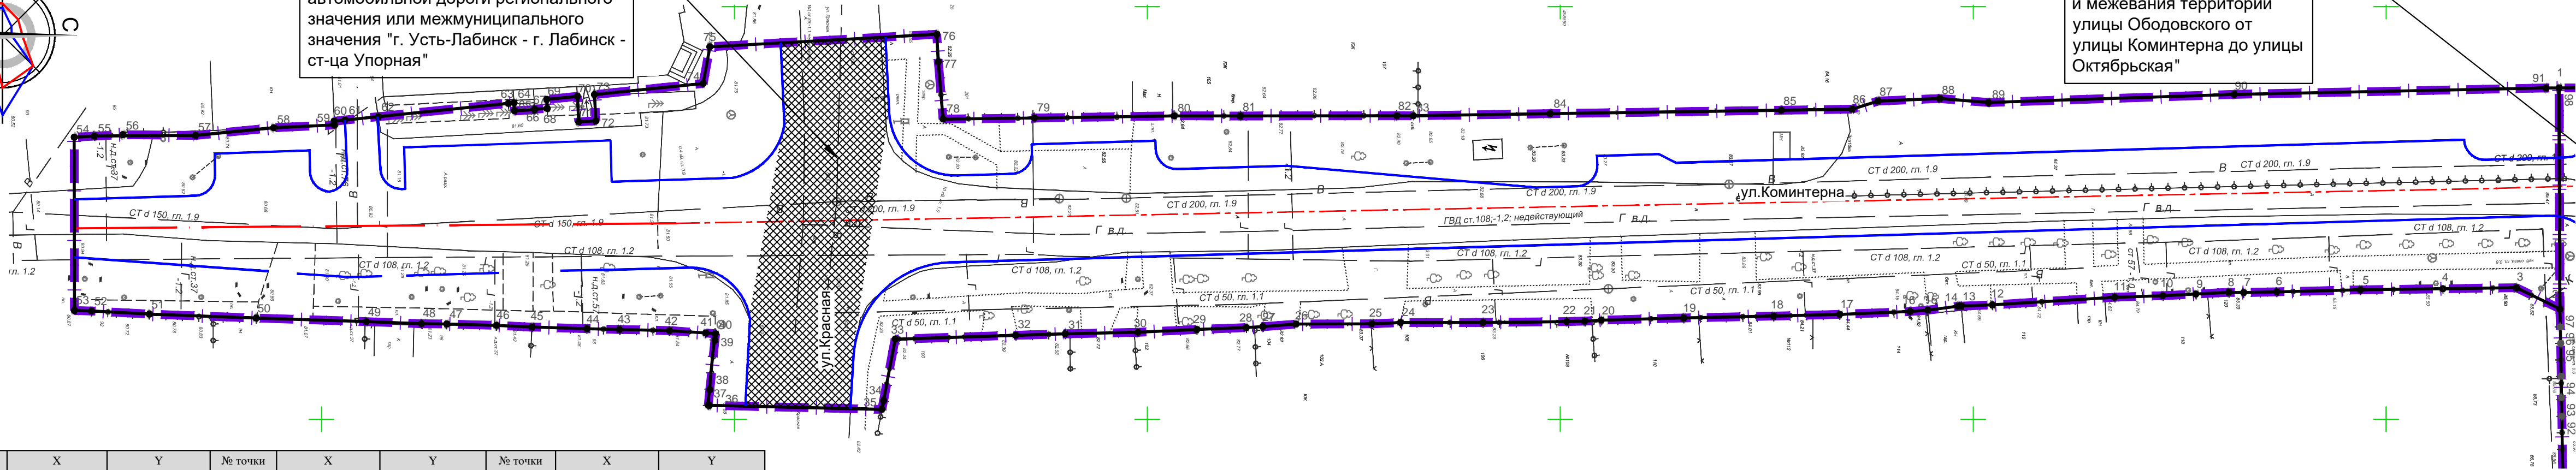

№ точки	X	Y	№ точки	X	Y	№ точки	X	Y
1	498670.942400	2198159.864200	31	498490.060300	2198189.647200	61	498402.842100	2198163.760800
2	498671.041000	2198186.680000	32	498484.062900	2198189.825600	62	498406.883600	2198163.347000
3	498665.770200	2198184.064700	33	498469.460000	2198190.300000	63	498422.632200	2198161.734800
4	498656.870500	2198184.189800	34	498468.066900	2198197.745000	64	498423.316000	2198161.664800
5	498646.896400	2198184.317300	35	498467.854900	2198198.800000	65	498423.370000	2198162.640000
6	498636.743000	2198184.562100	36	498446.978300	2198198.309800	66	498425.810000	2198162.510000
7	498632.744000	2198184.650800	37	498446.844800	2198198.296300	67	498425.805700	2198162.430200
8	498630.950300	2198184.622700	38	498447.036300	2198196.401400	68	498427.335100	2198162.355800
9	498626.955500	2198184.826300	39	498447.639900	2198190.431900	69	498427.281700	2198161.258800
10	498622.960700	2198185.029900	40	498447.720000	2198189.640000	70	498430.996400	2198160.878500
11	498617.132700	2198185.216800	41	498446.519400	2198189.548300	71	498431.160100	2198163.960000
12	498602.331100	2198186.139900	42	498442.150100	2198189.264000	72	498433.229900	2198163.847500
13	498598.580000	2198186.290000	43	498436.105000	2198189.120000	73	498433.057000	2198160.667600
14	498598.159900	2198186.302700	44	498432.152900	2198189.025800	74	498446.223500	2198159.319700
15	498594.503800	2198186.784600	45	498425.500000	2198188.830000	75	498447.034500	2198154.880100
16	498592.382200	2198186.938900	46	498421.180100	2198188.623100	76	498474.509000	2198153.366200
17	498583.820000	2198187.293700	47	498415.182400	2198188.456500	77	498474.692800	2198156.700800
18	498575.823000	2198187.498900	48	498412.113300	2198188.420400	78	498475.270000	2198163.630000
19	498564.950800	2198187.729000	49	498405.460000	2198188.170000	79	498486.316200	2198163.509600
20	498554.954200	2198187.991000	50	498392.100100	2198187.744900	80	498503.260500	2198163.247700
21	498552.958900	2198188.109100	51	498379.177800	2198187.257900	81	498511.260300	2198163.261700
22	498550.758200	2198188.164700	52	498372.163300	2198186.877700	82	498530.210000	2198163.233100
23	498540.650000	2198188.273000	53	498370.094700	2198186.825500	83	498532.210000	2198163.237800
24	498530.650000	2198188.280000	54	498370.063900	2198165.836800	84	498548.766800	2198162.979600
25	498527.190000	2198188.433900	55	498372.499700	2198165.697600	85	498576.763800	2198162.566500
26	498517.990000	2198188.470000	56	498375.965000	2198165.525000	86	498585.340000	2198162.440000
27	498513.970800	2198188.779700	57	498384.740300	2198165.613900	87	498588.490000	2198161.450000
28	498511.974400	2198188.893000	58	498394.225000	2198164.685000	88	498595.960000	2198161.150000
29	498505.978900	2198189.126200	59	498401.579500	2198164.349300	89	498601.850000	2198161.630000
30	498498.861500	2198189.459100	60	498401.533000	2198163.894800	90	498631.590000	2198160.650000
0						91	498669.370000	2198159.870000
0						1	498670.942400	2198159.864200

Условные обозначения

- Граница территории подготовки проекта планировки территории
- Устанавливаемая красная линия
- Проектируемый бордюр проезда
- Ось проектируемого линейного объекта
- Характерная точка устанавливаемой красной линии и ее номер

Примечания:

- Существующие (ранее установленные в соответствии с законодательством Российской Федерации ) и отменяемые красные линии в границах территории подготовки проекта планировки территории отсутствуют.
- Красная линия совпадает с границей территории подготовки проекта планировки территории и с границей зоны размещения линейного объекта.
- Данный чертеж выполнен в системе МСК-23.

						б/н-ГП		
						Подготовка проектов планировки и межевания территории улицы Коминтерна от улицы Красная до улицы Ободовского		
Изм.	Кол.уч.	Лист.	№ док.	Подпись	Дата	Основная часть	Стадия	Лист
Разработ.	Широкородюк			Широкородюк	09.19		ППТ	1
						Чертеж красных линий. М1:500	ИП Широководюк Антон Владимирович ИНН 366401095744 ОГРНИП 307230928300065 Краснодар, 2019 г.	
							Листов	
								1