


Улица проектируемая в составе "Проект планировки и межевания территории" улицы Октябрьская от улицы Д.Бедного до ул.Элеваторная

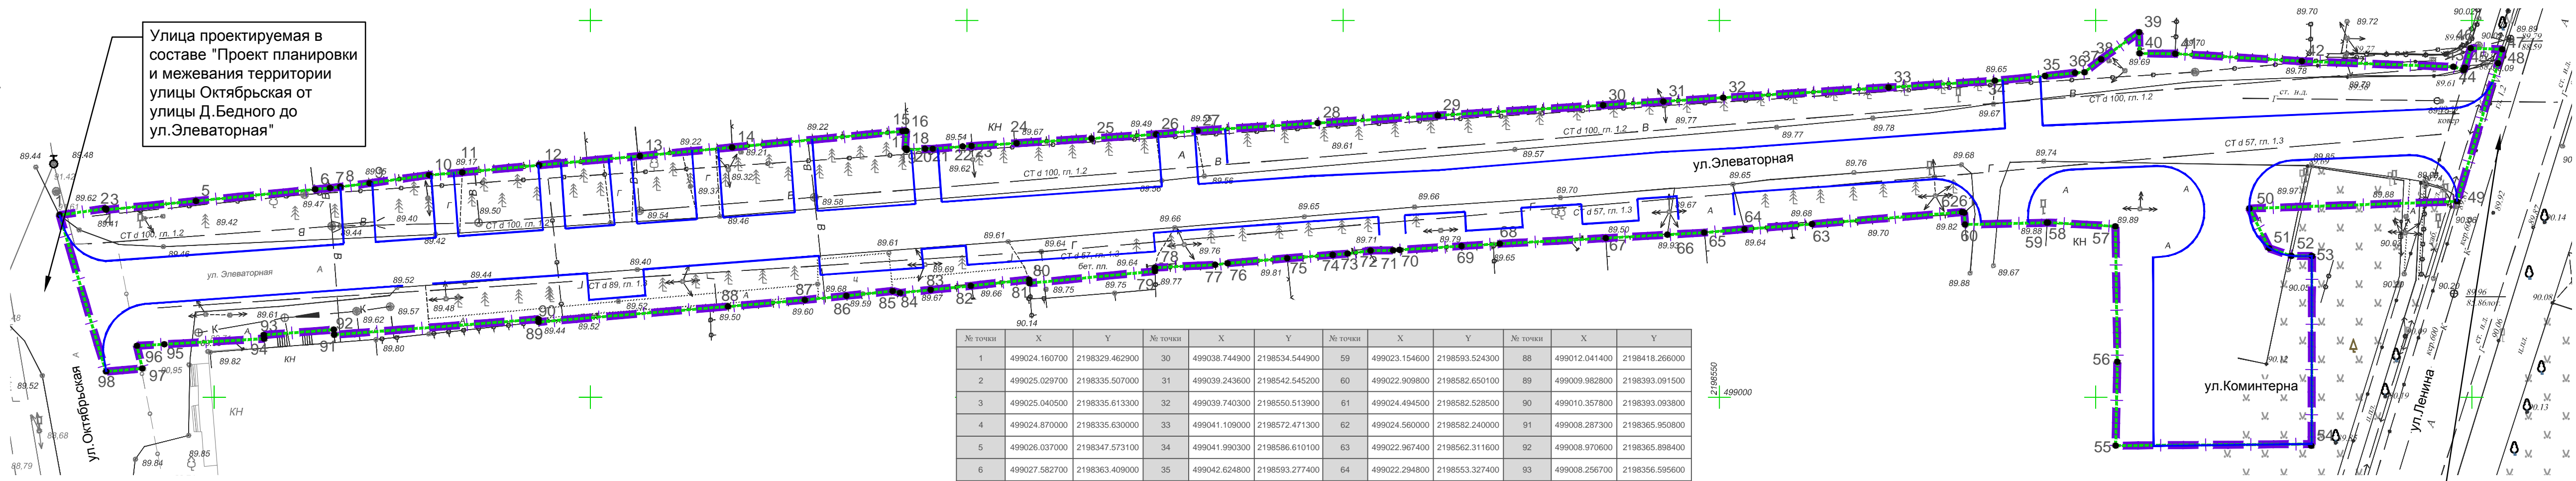


Улица проектируемая в составе "Проект планировки и межевания территории" улицы Ленина от улицы Вокзальная до улицы Советская

№ точки	X	Y	№ точки	X	Y	№ точки	X	Y	№ точки	X	Y
1	499024.160700	2198329.462900	30	499038.744900	2198534.544900	59	499023.154600	2198593.524300	88	499012.041400	2198418.266000
2	499025.029700	2198335.507000	31	499039.243600	2198542.545200	60	499022.909800	2198582.650100	89	499009.982800	2198393.091500
3	499024.040500	2198335.613300	32	499039.740300	2198550.513900	61	499024.494500	2198582.528500	90	499010.357800	2198393.093800
4	499024.870000	2198335.630000	33	499041.109000	2198572.471300	62	499024.560000	2198582.240000	91	499008.287300	2198365.950800
5	499026.037000	2198347.573100	34	499041.990300	2198586.610100	63	499022.967400	2198562.311600	92	499008.970600	2198365.898400
6	499027.582700	2198363.409000	35	499042.624800	2198593.277400	64	499022.294800	2198553.327400	93	499008.256700	2198356.595600
7	499027.764400	2198365.400700	36	499043.037800	2198597.256000	65	499021.840000	2198547.990000	94	499007.765900	2198356.633300
8	499027.912600	2198366.761200	37	499043.110000	2198598.520000	66	499021.556200	2198543.090800	95	499007.024200	2198343.379300
9	499028.394000	2198370.637700	38	499044.829800	2198600.724900	67	499021.109300	2198534.899500	96	499006.820000	2198339.730000
10	499029.481300	2198378.563400	39	499048.429400	2198605.775500	68	499020.358400	2198520.820700	97	499003.818300	2198340.478100
11	499029.820000	2198382.960000	40	499045.620300	2198605.830100	69	499020.053700	2198515.735400	98	499003.404100	2198335.593700
12	499030.788800	2198393.164100	41	499045.574800	2198610.567400	70	499019.546800	2198507.501000			
13	499032.003800	2198406.568900	42	499044.580300	2198627.390100	71	499019.494800	2198506.657400			
14	499033.150000	2198418.820000	43	499043.834300	2198647.527600	72	499019.449300	2198503.649900			
15	499035.294800	2198441.461900	44	499043.407000	2198648.889100	73	499019.045900	2198500.608100			
16	499035.341900	2198441.938200	45	499043.750000	2198649.050000	74	499018.894100	2198498.613900			
17	499032.990000	2198441.830000	46	499046.316900	2198649.840900	75	499018.434800	2198492.577400			
18	499032.994000	2198441.994800	47	499046.158000	2198654.019000	76	499017.765600	2198484.659600			
19	499032.780900	2198442.011100	48	499044.319900	2198653.466900	77	499017.578200	2198483.010400			
20	499032.968300	2198444.462400	49	499025.978800	2198648.012300	78	499017.190000	2198475.000000			
21	499032.960000	2198445.470000	50	499025.040100	2198620.429300	79	499016.720100	2198475.012300			
22	499033.266800	2198449.458200	51	499019.762600	2198623.042600	80	499015.123700	2198458.322800			
23	499033.332400	2198450.632600	52	499018.759200	2198625.989900	81	499015.610000	2198458.290000			
24	499033.705800	2198456.609600	53	499018.733400	2198628.728100	82	499014.773500	2198450.545000			
25	499034.337500	2198466.589500	54	498993.787900	2198628.692000	83	499014.250000	2198445.200000			
26	499034.880000	2198475.160000	55	498993.577700	2198602.646000	84	499013.844200	2198441.119500			
27	499035.370000	2198480.650000	56	499004.700000	2198602.880000	85	499014.090000	2198440.150000			
28	499036.380900	2198496.618500	57	499022.680000	2198602.620000	86	499013.456200	2198433.995500			
29	499037.376300	2198512.587500	58	499023.180000	2198593.630000	87	499012.904000	2198428.479600			

- Условные обозначения
- Граница территории подготовки проекта планировки территории
 - Устанавливаемая красная линия
 - Проектируемый бордюр проезда
 - Ось проектируемого линейного объекта
 - Характерная точка устанавливаемой красной линии и ее номер

- Примечания:
- Существующие (ранее установленные в соответствии с законодательством Российской Федерации) и отменяемые красные линии в границах территории подготовки проекта планировки территории отсутствуют.
 - Красная линия совпадает с границей территории подготовки проекта планировки территории и с границей зоны размещения линейного объекта.
 - Данный чертеж выполнен в системе МСК -23.

						б/н-ГП			
						Документация по разработке проекта планировки и межевания территории улицы Элеваторная от улицы Октябрьская до улицы Ленина , расположенной по адресу: Краснодарский край, Усть-Лабинский район, г. Усть-Лабинск			
Изм.	Кол.уч.	Лист.	№ док.	Подпись	Дата	Основная часть	Стадия	Лист	Листов
Разработ.		Ширококорюк			09.19		ППТ	1	1
						Чертеж красных линий. М1:500	ИП Ширококорюк Антон Владимирович ИНН 366401095744 ОГРНИП 307230928300065 Краснодар, 2019 г.		